


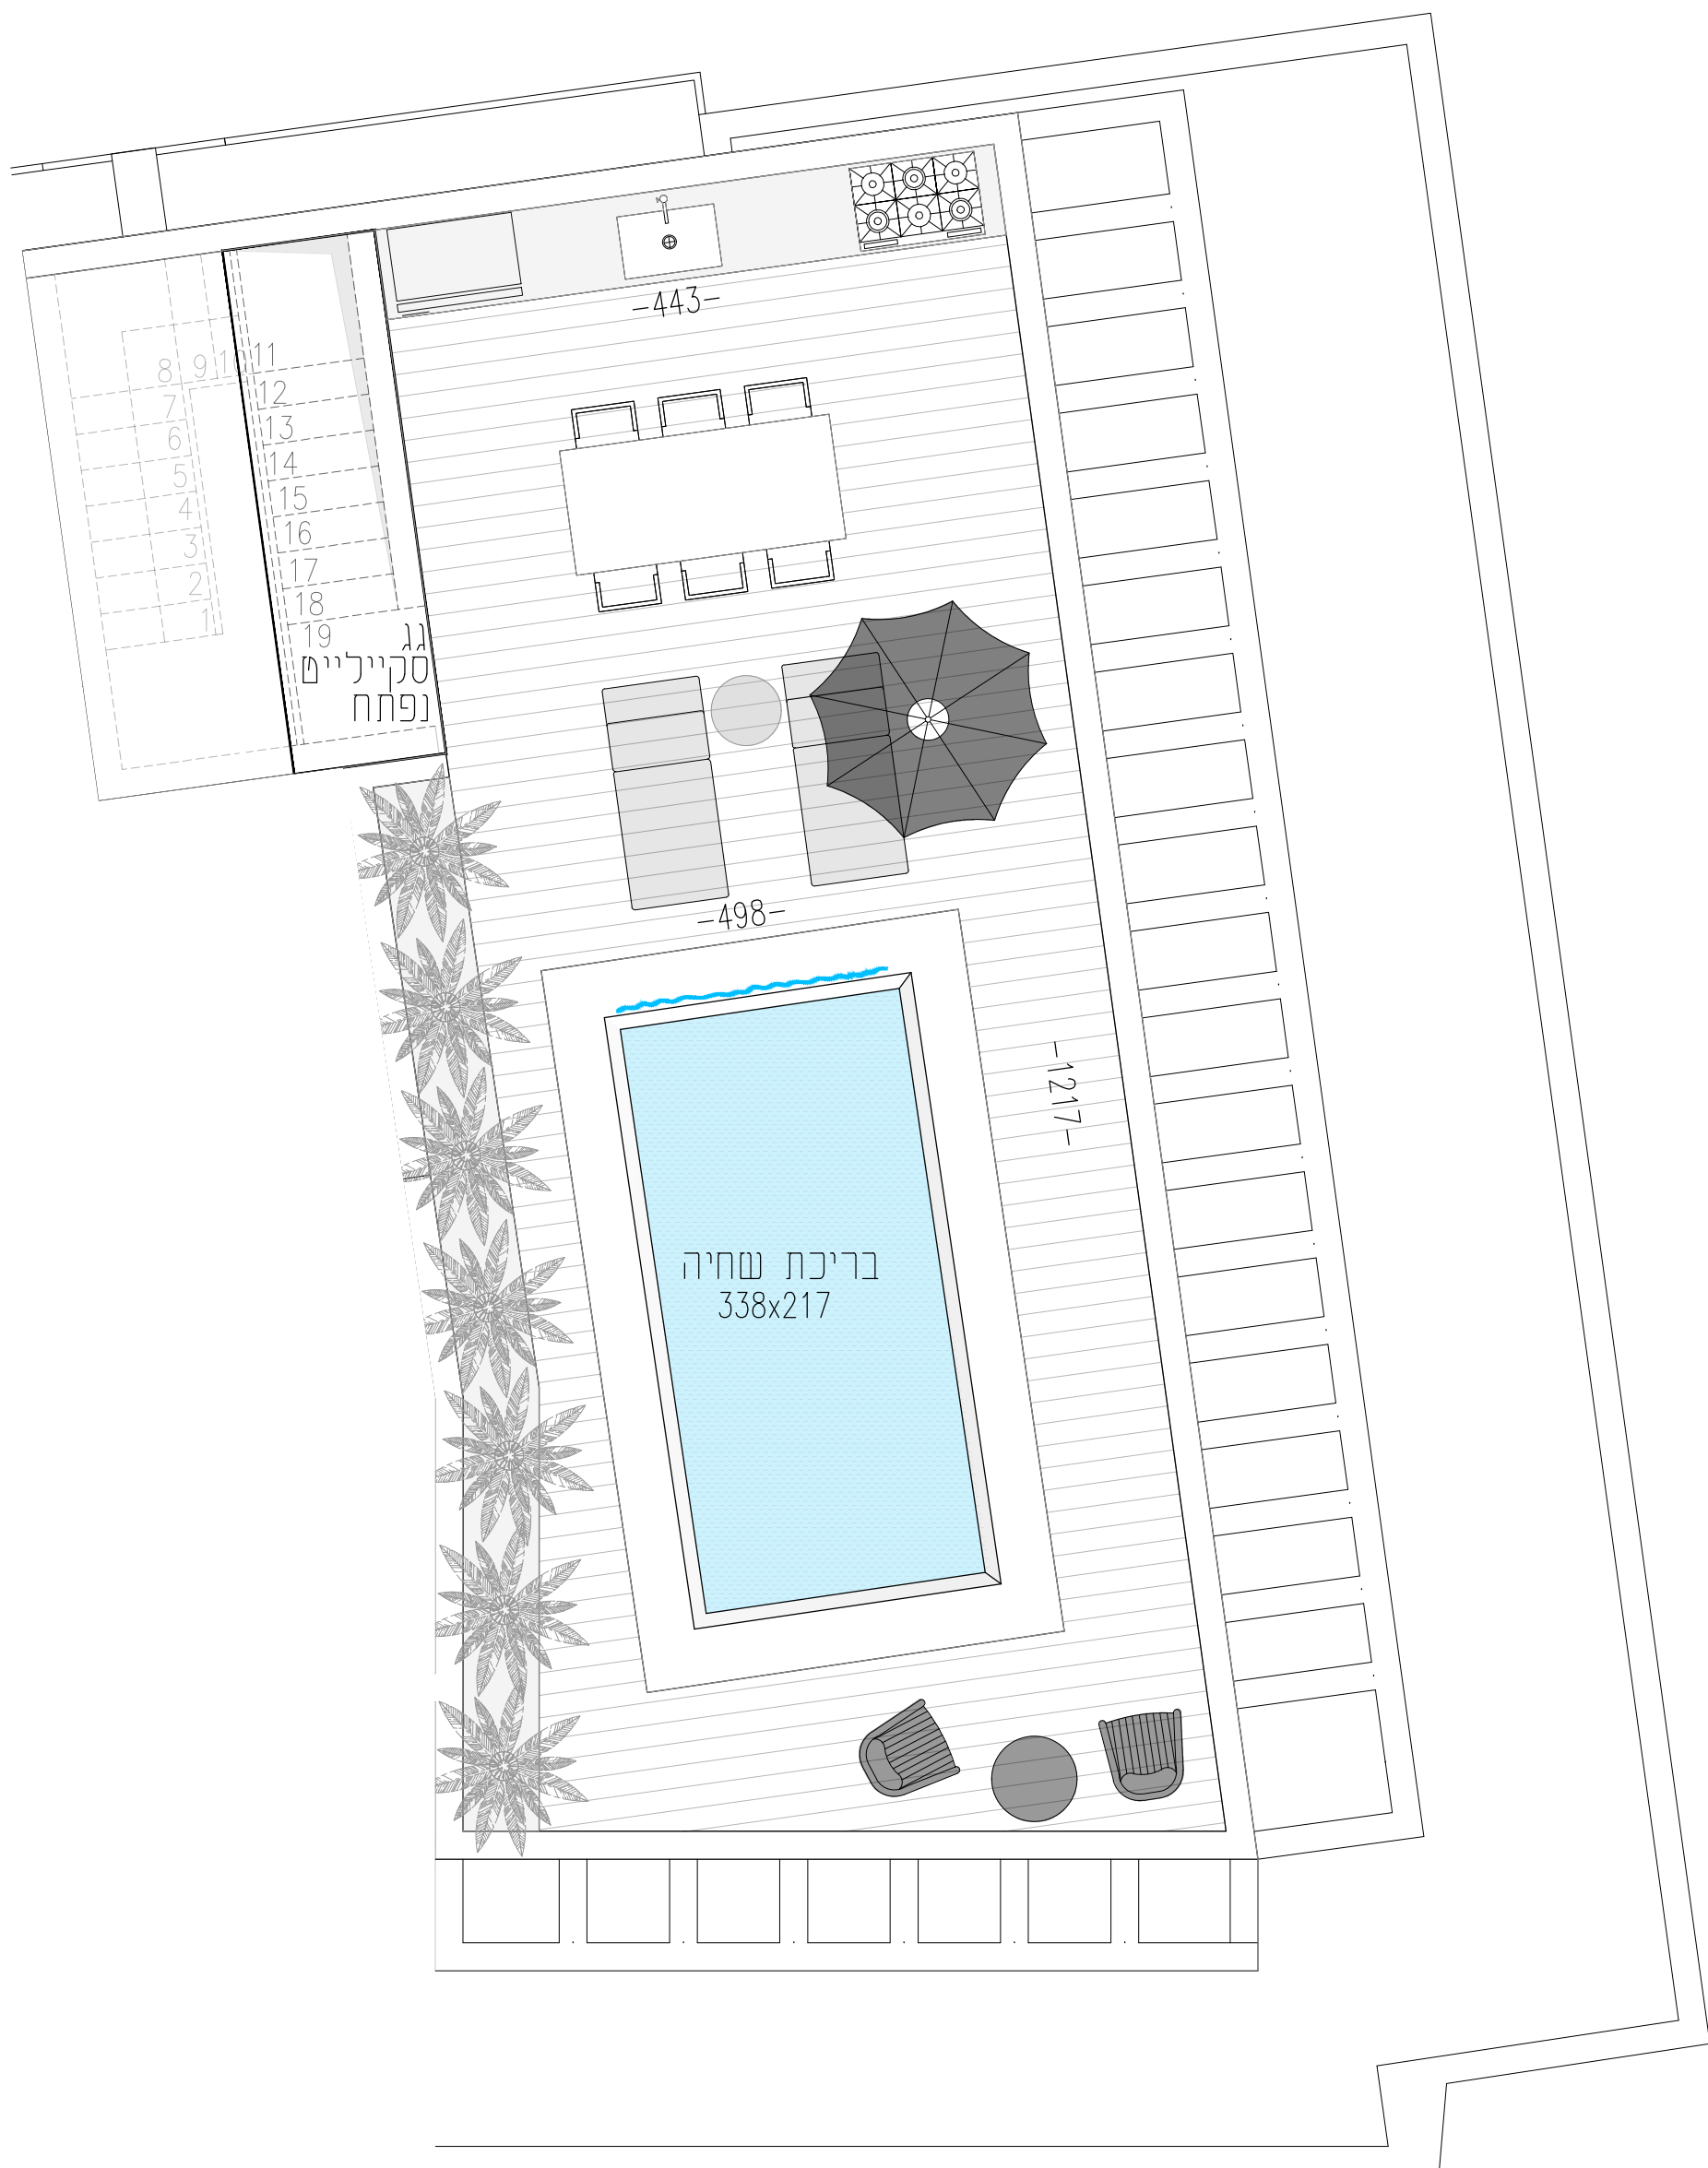

1m 5m 10m

דב הוז 23 - דירה 12 - גג

קומה חמישית וגג - דירת 4 חדרים
 שטח דירה: 158 מ"ר
 שטח מרפסת: 93.5 מ"ר, גג עליון - 64 מ"ר

בתוכנית מסומנות מידות מירביות לפני חיפוי. תוכנית זו נועדה להמחשה בלבד.
 את היזם יחייב, אך ורק המפרט והתוכנית הסופיות, שייחתמו ע"י היזם וע"י הקונה ויצורפו לחוזה המכר.
 תוכנית זו איננה סופית וכפופה לכל שינוי שיאושר ע"י היזם ו/או רשויות התכנון.
 האבזורים ומשטחי העבודה המסומנים הינם להמחשה בלבד.

