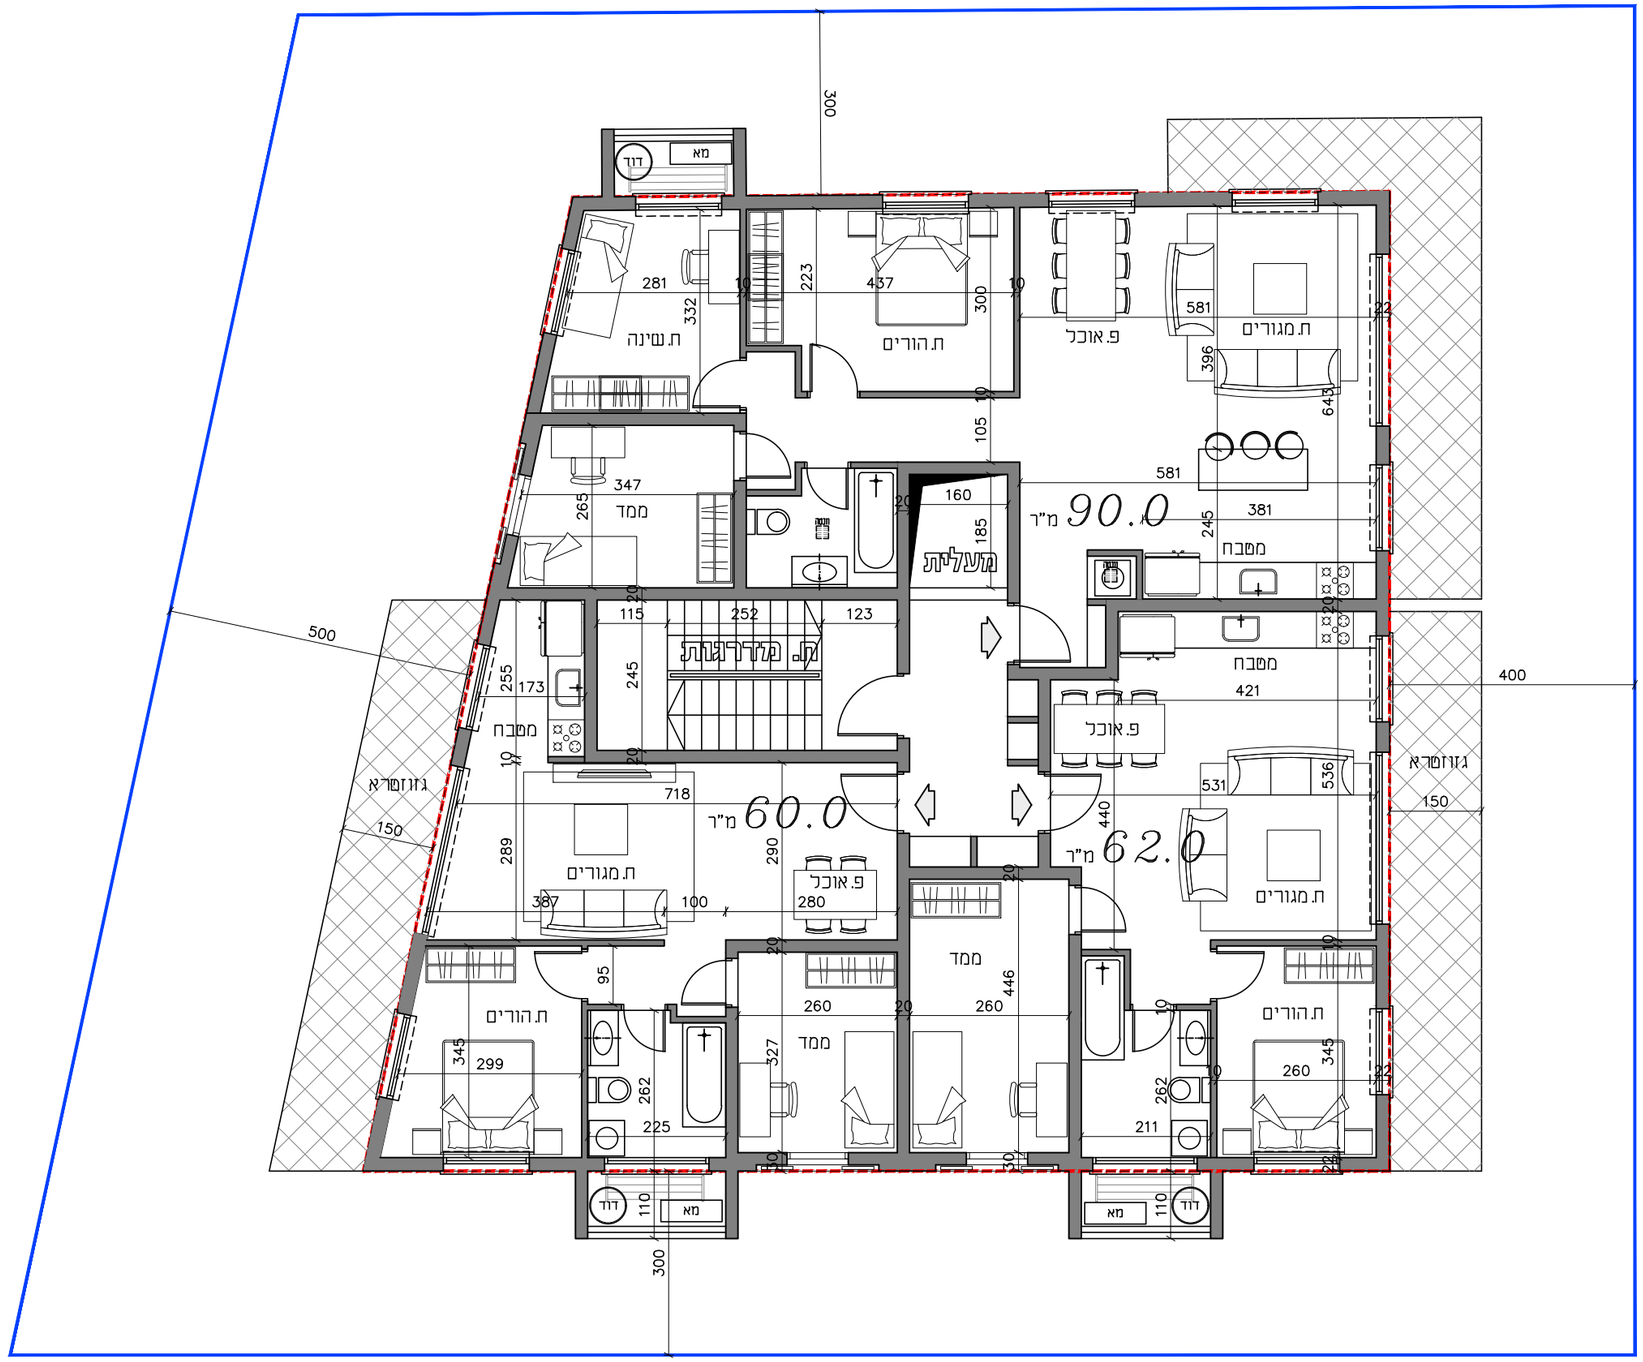

תכנית קומה 2 3 4

קנ"מ 1:100

צ